

**Agenzia delle Entrate
CATASTO FABBRICATI
Ufficio Provinciale di
Reggio Emilia**

Dichiarazione protocollo n. RE0039567 del 23/07/2021

Comune di Reggio Nell'emilia

Largo Marco Gerra

civ. 7

Identificativi Catastali:

Sezione:

Foglio: 109

Particella: 290

Subalterno: 41

Compilata da:

Missori Gianluca

Iscritto all'albo:
Geometri


Prov. Reggio Emilia

N. 2054


Planimetria

Scheda n. 1

Scala 1:200

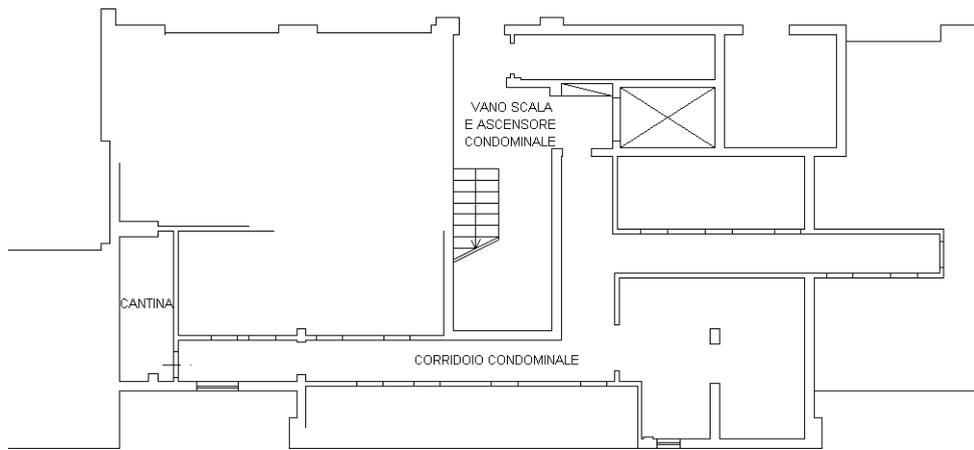

**PIANTA PIANO PRIMO SOTTOSTRADA
H.=250**

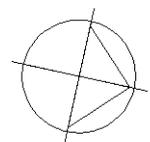

Ultima planimetria in atti